


Схема расположения земельного участка на кадастровом плане территории

"УТВЕРЖДЕНА"
 постановлением администрации Котельниковского
 муниципального района Волгоградской области
 № _____ от " ____ " _____ 2021 г.

КАДАСТРОВЫЙ ПЛАН ТЕРРИТОРИИ

Кадастровый квартал 34:13:020001

План (чертеж, схема) границ земельного участка

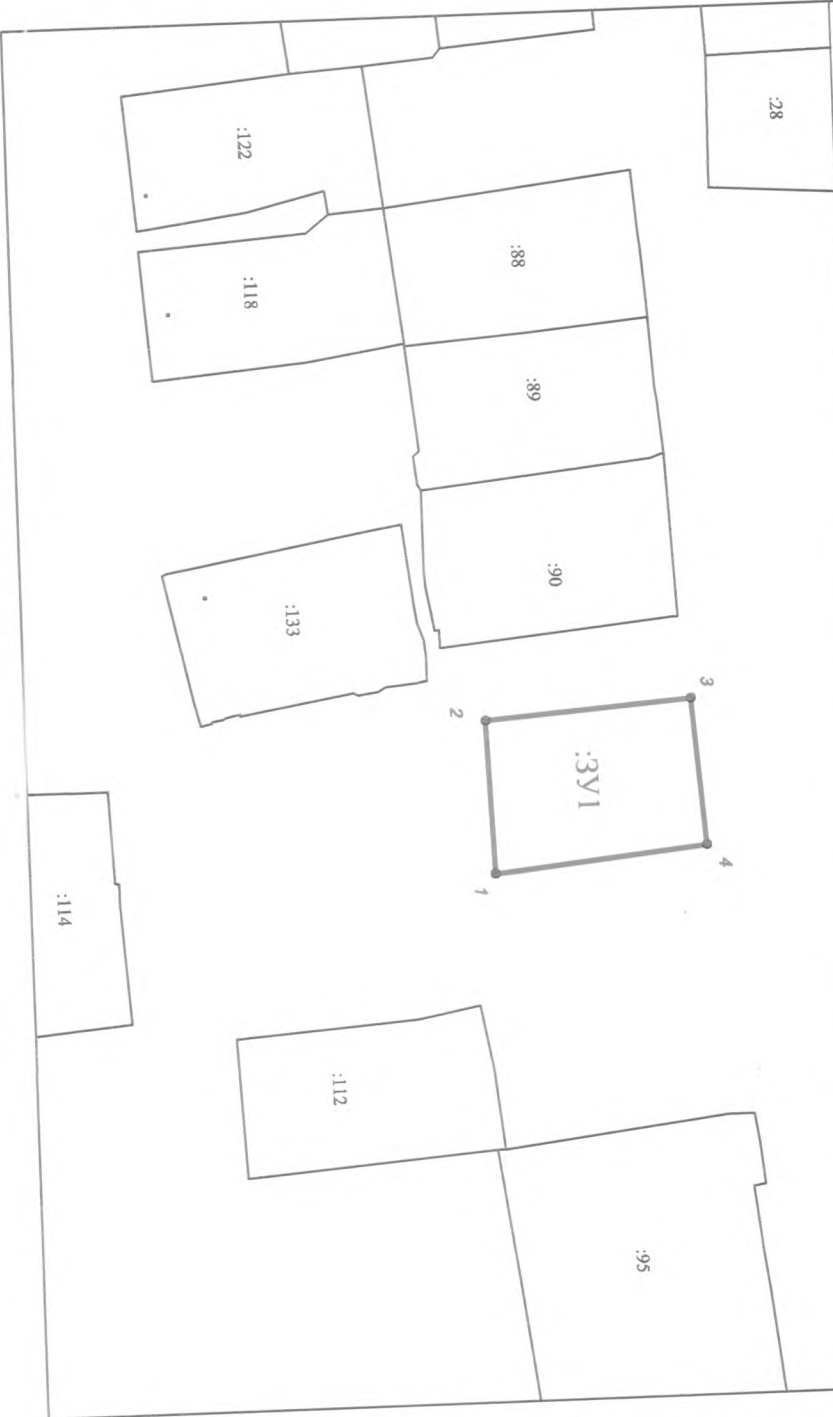

Система координат - МСК - 34, зона 1

Обозначение земельного участка - 34:13:020001:3У1

Площадь земельного участка - 1420 кв. м.

Обозначение характерных точек границ	Координаты, м	
	X	Y
1	404649,30	1313156,64
2	404648,24	1313124,00
3	404691,68	1313120,68
4	404694,02	1313152,17

УСЛОВНЫЕ ОБОЗНАЧЕНИЯ

	Границы образуемого земельного участка
	Границы земельных участков, прошедших кадастровый учет
	Кадастровый номер учтенного земельного участка
	Номера поворотных точек
	Обозначение образуемого земельного участка
	Границы кадастровых кварталов
	Границы муниципальных образований

МАСШТАБ 1:1500

Местоположение: Волгоградская область,
 Котельниковский район, х. Генераловский, ул. Садовая

Категория земель - земли населенных пунктов.