


УТВЕРЖДЕНА

постановлением администрации  
Котельниковского муниципального  
района Волгоградской области  
от 20.12.2018 г. № 803

СХЕМА

Границ территории, прилегающей к муниципальному бюджетному дошкольному образовательному учреждению МБДОУ ДС №9 «Светлячок», расположенному по адресу: Волгоградская область, Котельниковский район, г. Котельниково, ул. Липова, 19а.

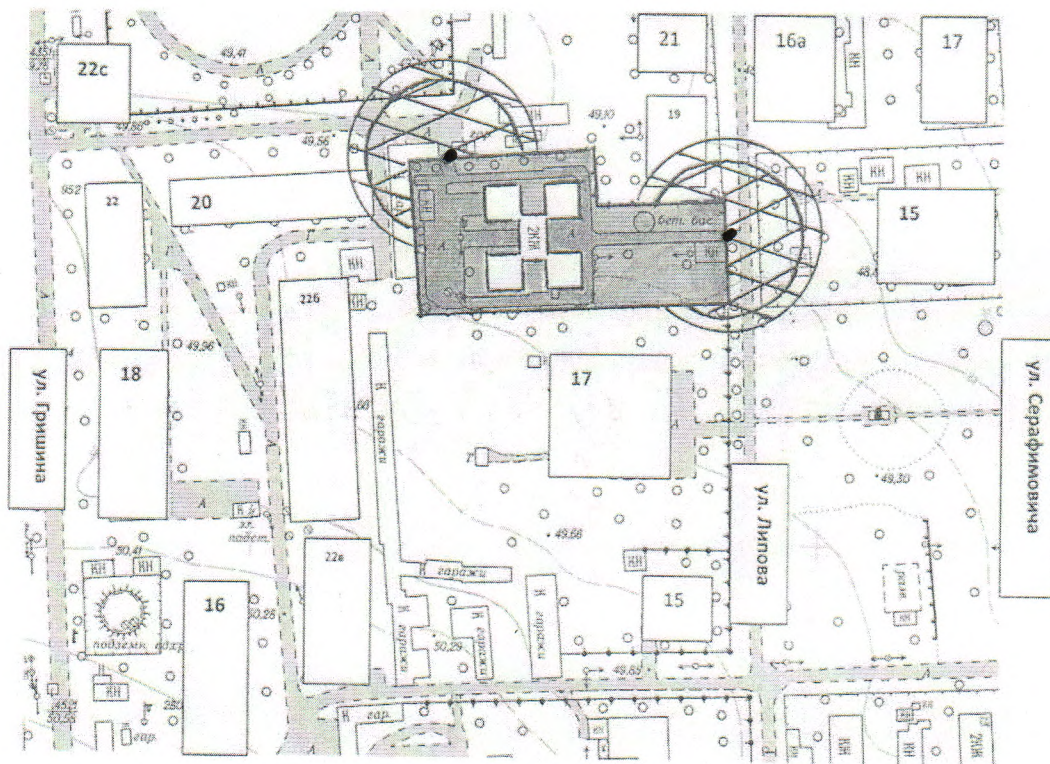

Масштаб 1:2000

УСЛОВНЫЕ ОБОЗНАЧЕНИЯ

● Точка входа на обособленную территорию

Граница обособленной территории

Здание детского сада



прилегающая территория на расстоянии 20м



прилегающая территория на расстоянии 26м