


УТВЕРЖДЕНА  
постановлением администрации  
Котельниковского муниципального  
района Волгоградской области  
от 20.12.2018 г. № 803

### СХЕМА


Границ территории, прилегающей к поликлинике ГБУЗ «Котельниковская ЦРБ»,  
расположенной по адресу: Волгоградская область, Котельниковский район, г.  
Котельниково, ул. Ленина, 14.

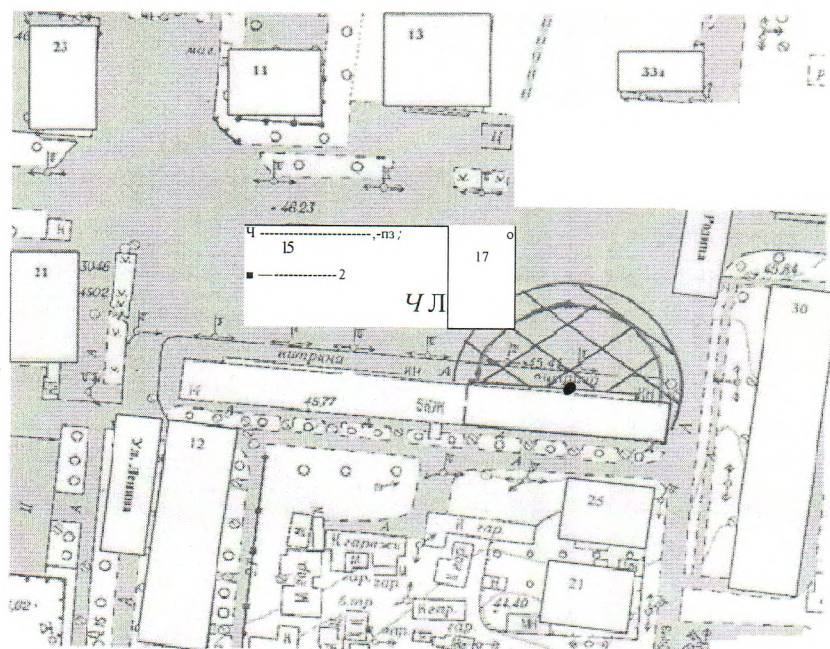


Масштаб 1:2000

#### УСЛОВНЫЕ ОБОЗНАЧЕНИЯ

● Точка входа на обособленную территорию

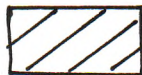

прилегающая территория на расстоянии 20м

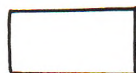

Встроенное нежилое помещение



прилегающая территория на расстоянии 26м